


Flöz B, Bauhöhe 513

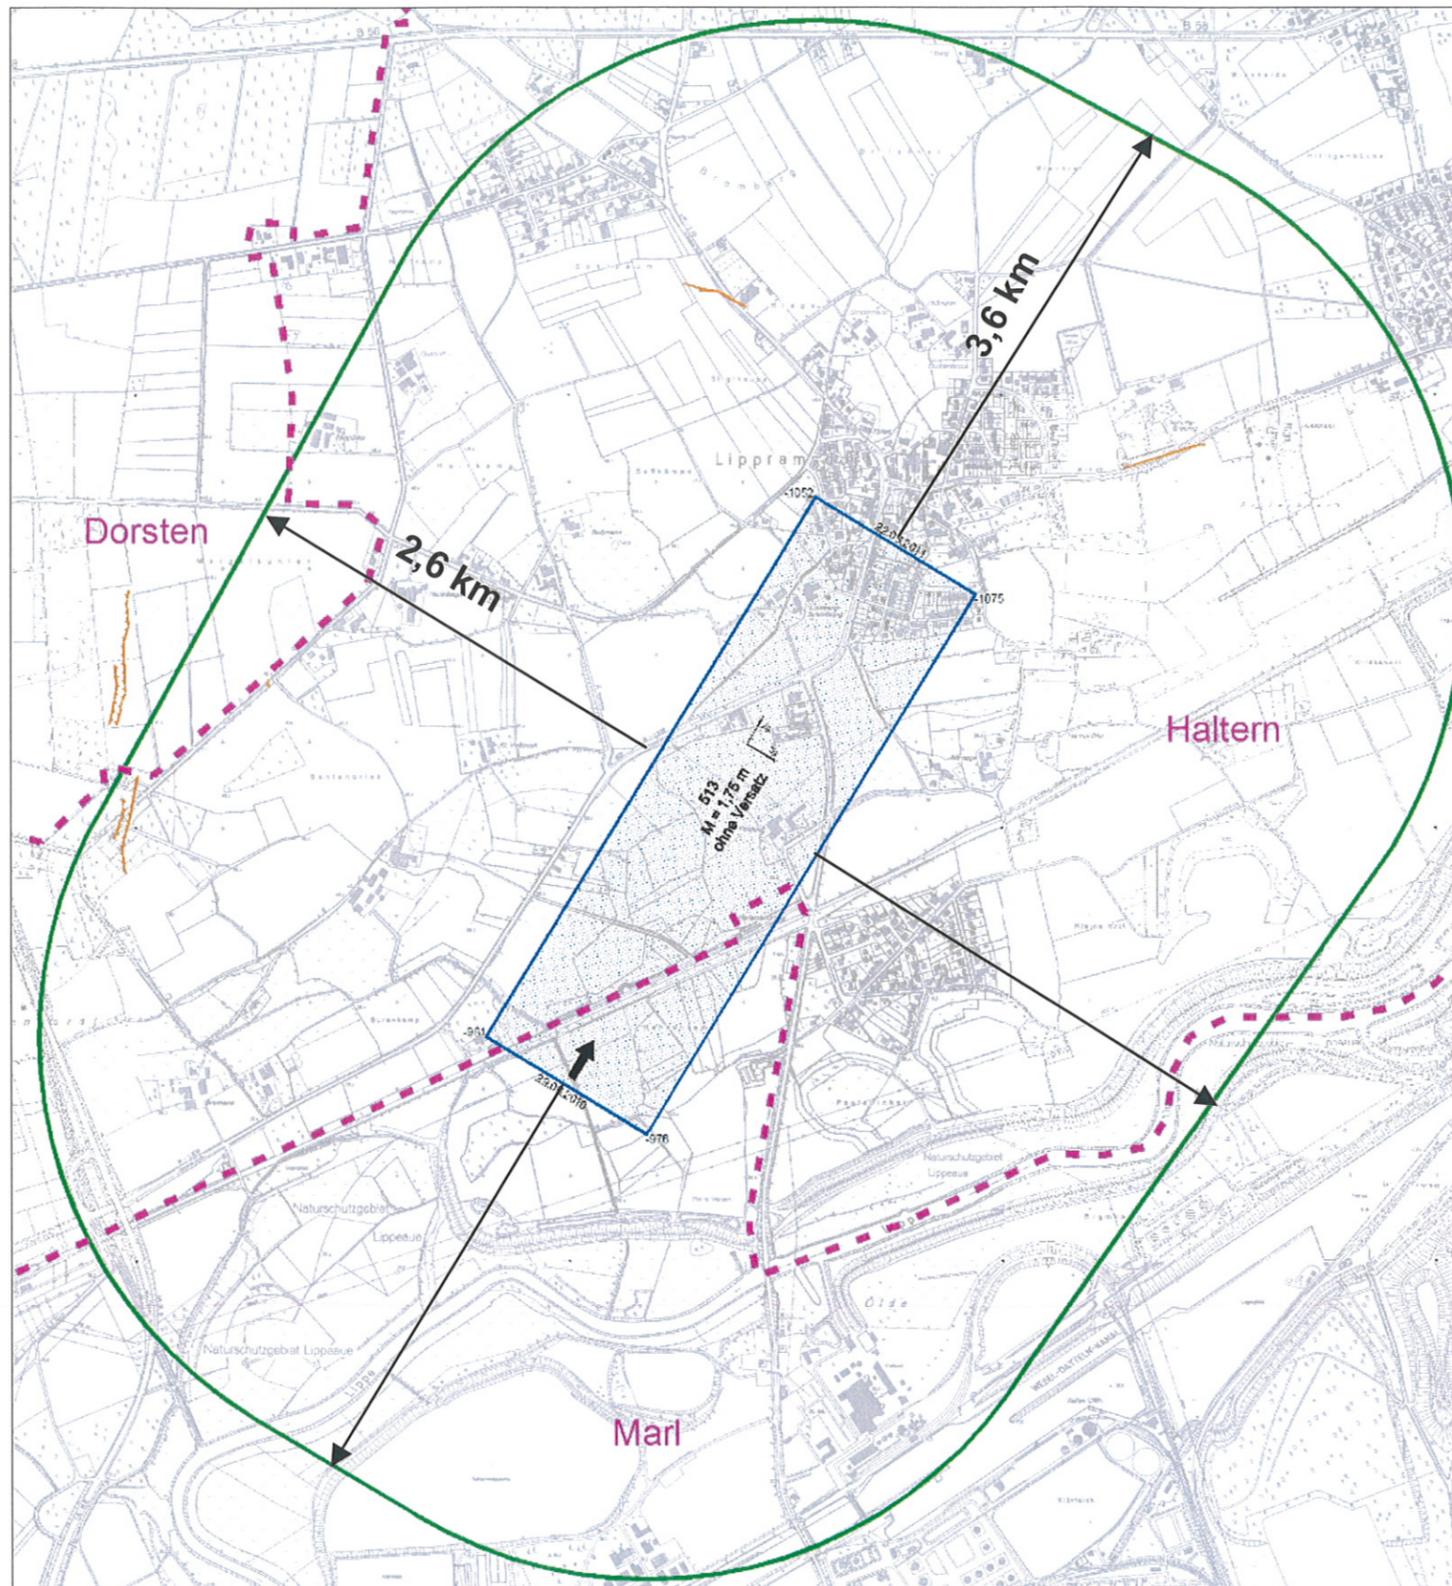

Höhe:	- 1.021 m NN
Streblänge:	422 m
Baulänge:	1.455 m
Mächtigkeit:	1,75 m
Vorrat:	1.035.000 t
Senkung:	0,7 m
Laufzeit:	11/2010 - 12/2011